


Правила землепользования и застройки Волчанского городского округа Карта градостроительного зонирования. Поселок Вьюжный М 1:5 000

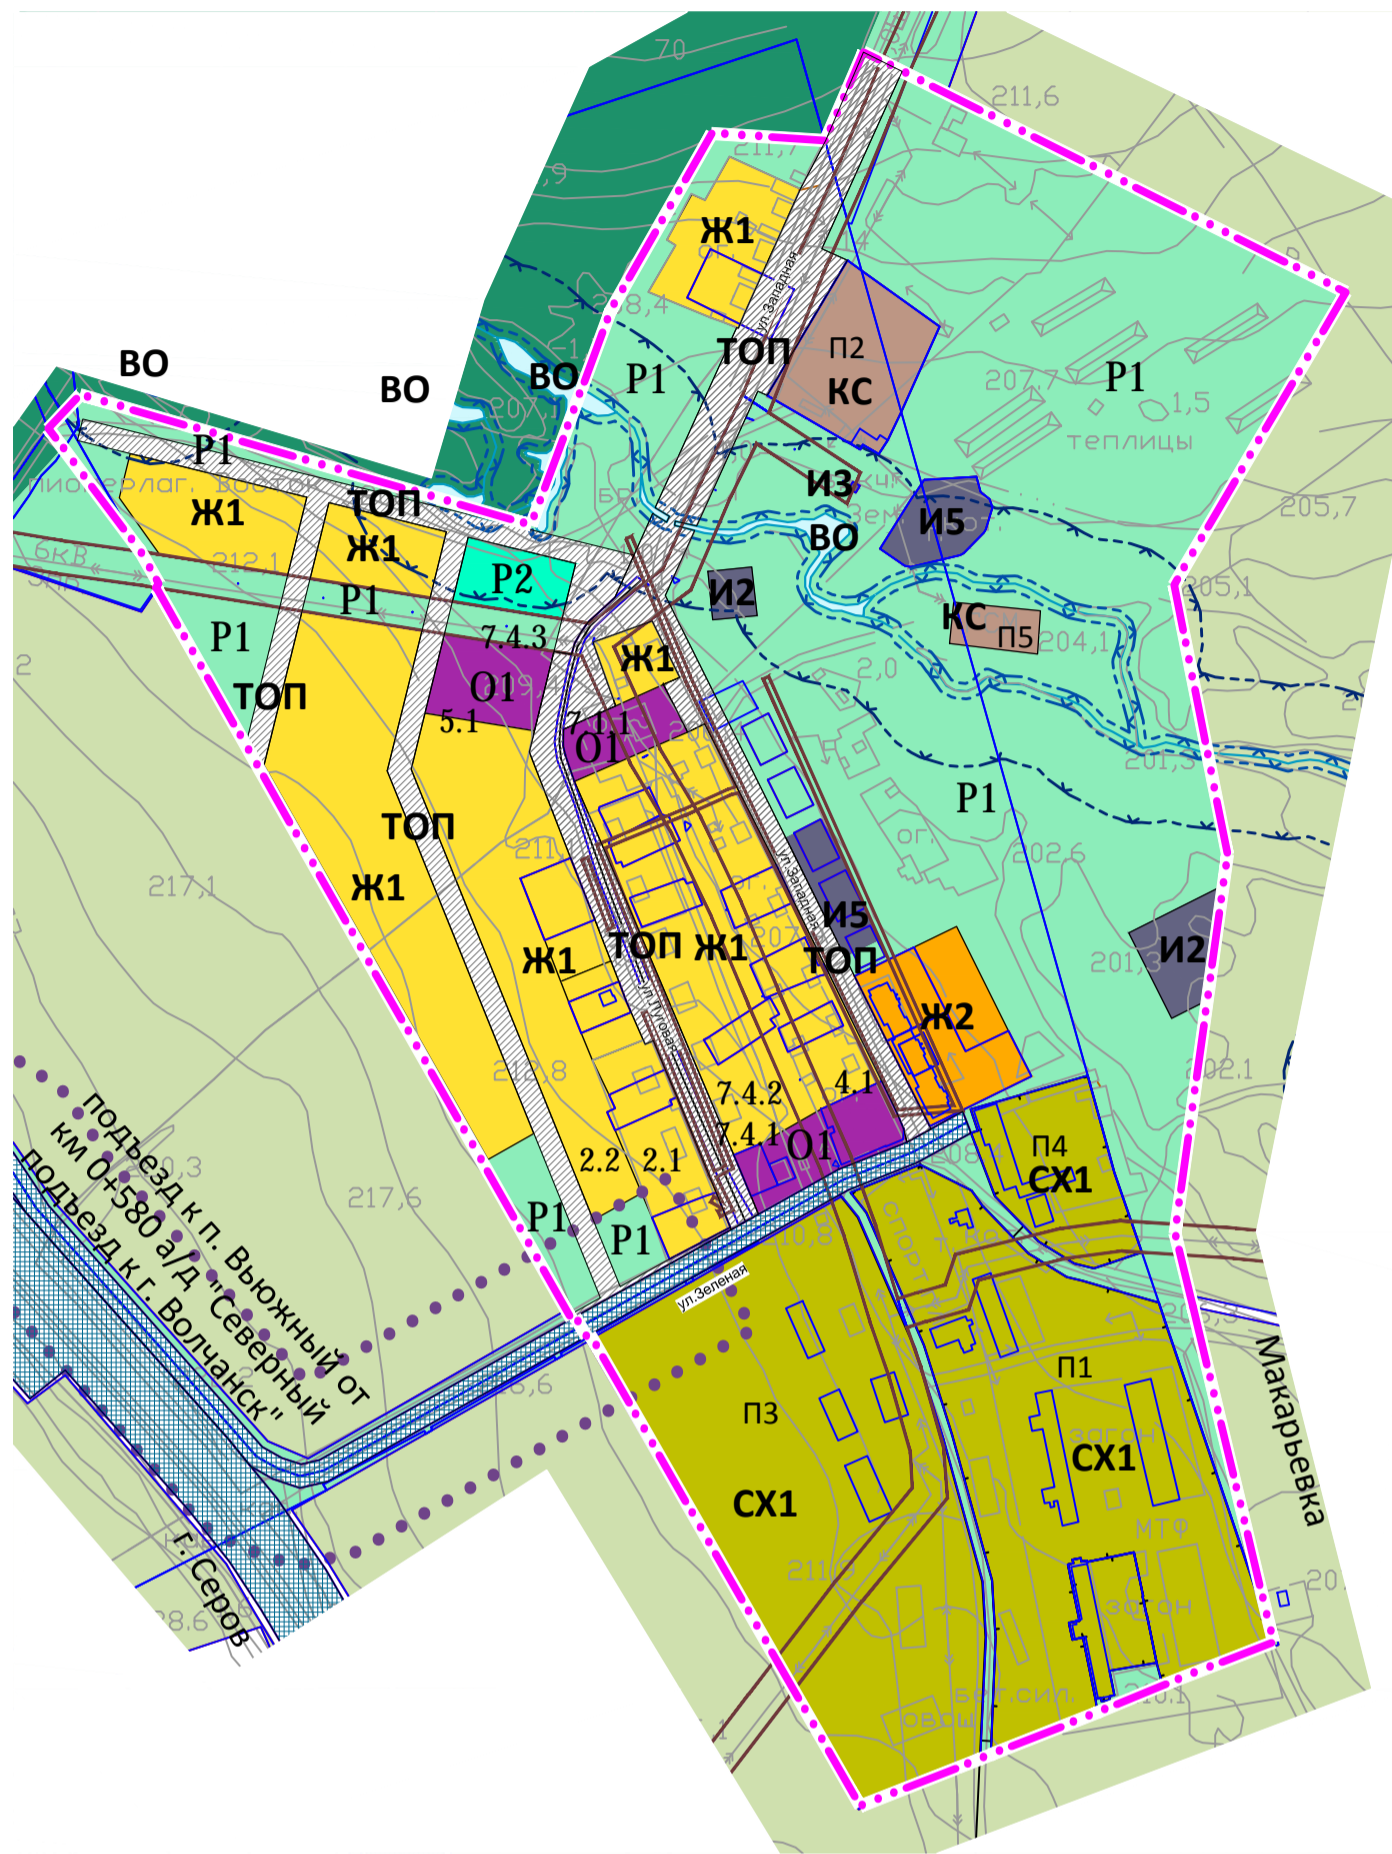

УСЛОВНЫЕ ОБОЗНАЧЕНИЯ

Границы:

Граница населенного пункта (проектируемая)

границы кадастровых кварталов, земельных участков, поставленных на кадастровый учет

Территориальные зоны:

Ж1 зона застройки индивидуальными жилыми домами

Ж2 зона застройки малоэтажными жилыми домами (до 4 этажей)

О1 многофункциональная общественно-деловая зона

О3 зона объектов физкультуры и массового спорта

О7 зона объектов культуры и искусства

КС коммунально-складская зона

И2 зона объектов водоотведения

И3 зона объектов электроснабжения

И5 зона объектов теплоснабжения

СХ1 производственная зона сельскохозяйственных предприятий

Р1 зона лесопарков и других ландшафтных территорий

Р2 зона озелененных территорий общего пользования

Земельные участки, на которые не распространяется действие градостроительного регламента:

Топ территории общего пользования

земельные участки линейных объектов

Земли, для которых градостроительные регламенты не устанавливаются:

ВО водоток, водоем

Зоны с особыми условиями использования территорий:

прибрежная защитная полоса

береговая полоса

водоохранная зона

охранный зона инженерных коммуникаций

придорожная полоса

ЭКСПЛИКАЦИЯ объектов общественной застройки п. Вьюжный

2. Объекты здравоохранения:

2.1 ГБУЗ СО "Волчанская городская больница". Фельдшерско-акушерский пункт

2.2 Аптечный пункт

4. Объекты культуры и искусства:

4.1 Клуб поселка Вьюжный

5. Объекты физической культуры и массового спорта:

5.1 Спортивный зал

7. Прочие объекты обслуживания:

7.1 Административные здания:

7.1.1 Администрация АО "Волчанское"

7.4 Объекты торговли, общественного питания:

7.4.1 Магазин

7.4.2 Столовая АО "Волчанское"

7.4.3 Предприятие общественного питания

ЭКСПЛИКАЦИЯ производственных и инженерных объектов п. Вьюжный

П1 АО "Волчанское". Ферма КРС

П2 АО "Волчанское". Склад (бывший столярный цех)

П3 АО "Волчанское". Склады

П4 АО "Волчанское". Гаражи

П5 АО "Волчанское". Площадка сезонного хранения ГСМ

Т-2736СО-2019					
Внесение изменений в правила землепользования и застройки Волчанского городского округа					
Нач. ОГП	Родионова	Правила землепользования и застройки	Стадия	Лист	Листов
ГПП	Титкова		ПЗЗ	1	1
ВГП	Подкорытова				
Карта градостроительного зонирования. Поселок Вьюжный М 1:5 000			 Филиал ФГБУ "ЦНИИП Минстроя России" УралНИИпроект		