

Графическое описание местоположения границ публичного сервитута


Местоположение публичного сервитута: Российская Федерация, Свердловская область, г. Волчанск

Система координат: МСК - 66, зона 1

Метод определения координат: Метод спутниковых геодезических измерений (определений)


Обозначение характерных точек границ	Координаты, м	
	X	Y
	:ЗУ1 (1)	
1	731567.42	1497933.19
2	731564.74	1497930.21
3	731578.06	1497918.24
4	731591.56	1497906.49
5	731609.46	1497890.60
6	731626.20	1497876.05
7	731647.11	1497857.50
8	731662.86	1497843.63
9	731694.56	1497826.56
10	731716.29	1497816.71
11	731738.81	1497808.07
12	731764.36	1497802.30
13	731790.92	1497797.45
14	731789.78	1497809.55
15	731788.52	1497822.92
16	731784.43	1497822.71
17	731786.01	1497809.30
18	731786.70	1497802.22
19	731765.20	1497806.21
20	731739.83	1497811.94
21	731717.89	1497820.38
22	731696.28	1497830.17
23	731664.96	1497847.04
24	731649.77	1497860.50
25	731628.85	1497879.05
26	731612.11	1497893.60
27	731594.19	1497909.50
28	731580.73	1497921.23
1	731567.42	1497933.19

Схема местоположения границ публичного сервитута

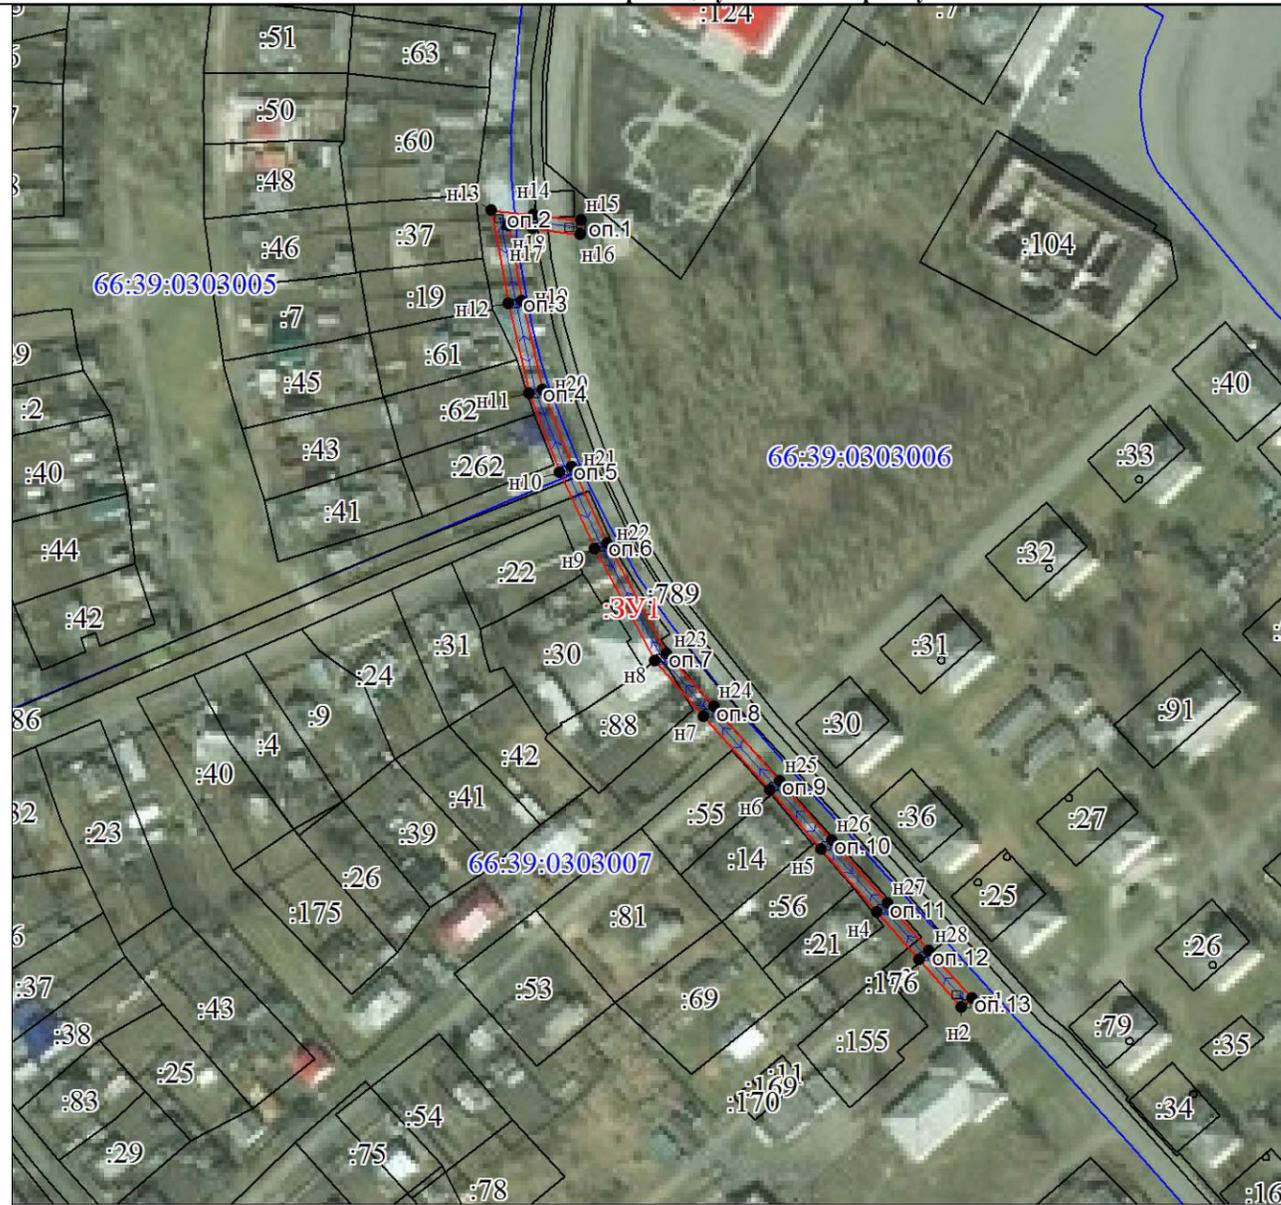

Масштаб 1:2000

Условные обозначения:

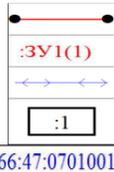

- Проектные границы публичного сервитута и характерные точки
- ↔ :ЗУ1(1) Условное обозначение участка, занимаемого публичным сервитутом
- ↔ Проектное местоположение воздушной линии электропередач
- :1 Кадастровый номер земельного участка по сведениям ЕГРН
- 66:47:0701001 Обозначение кадастрового квартала